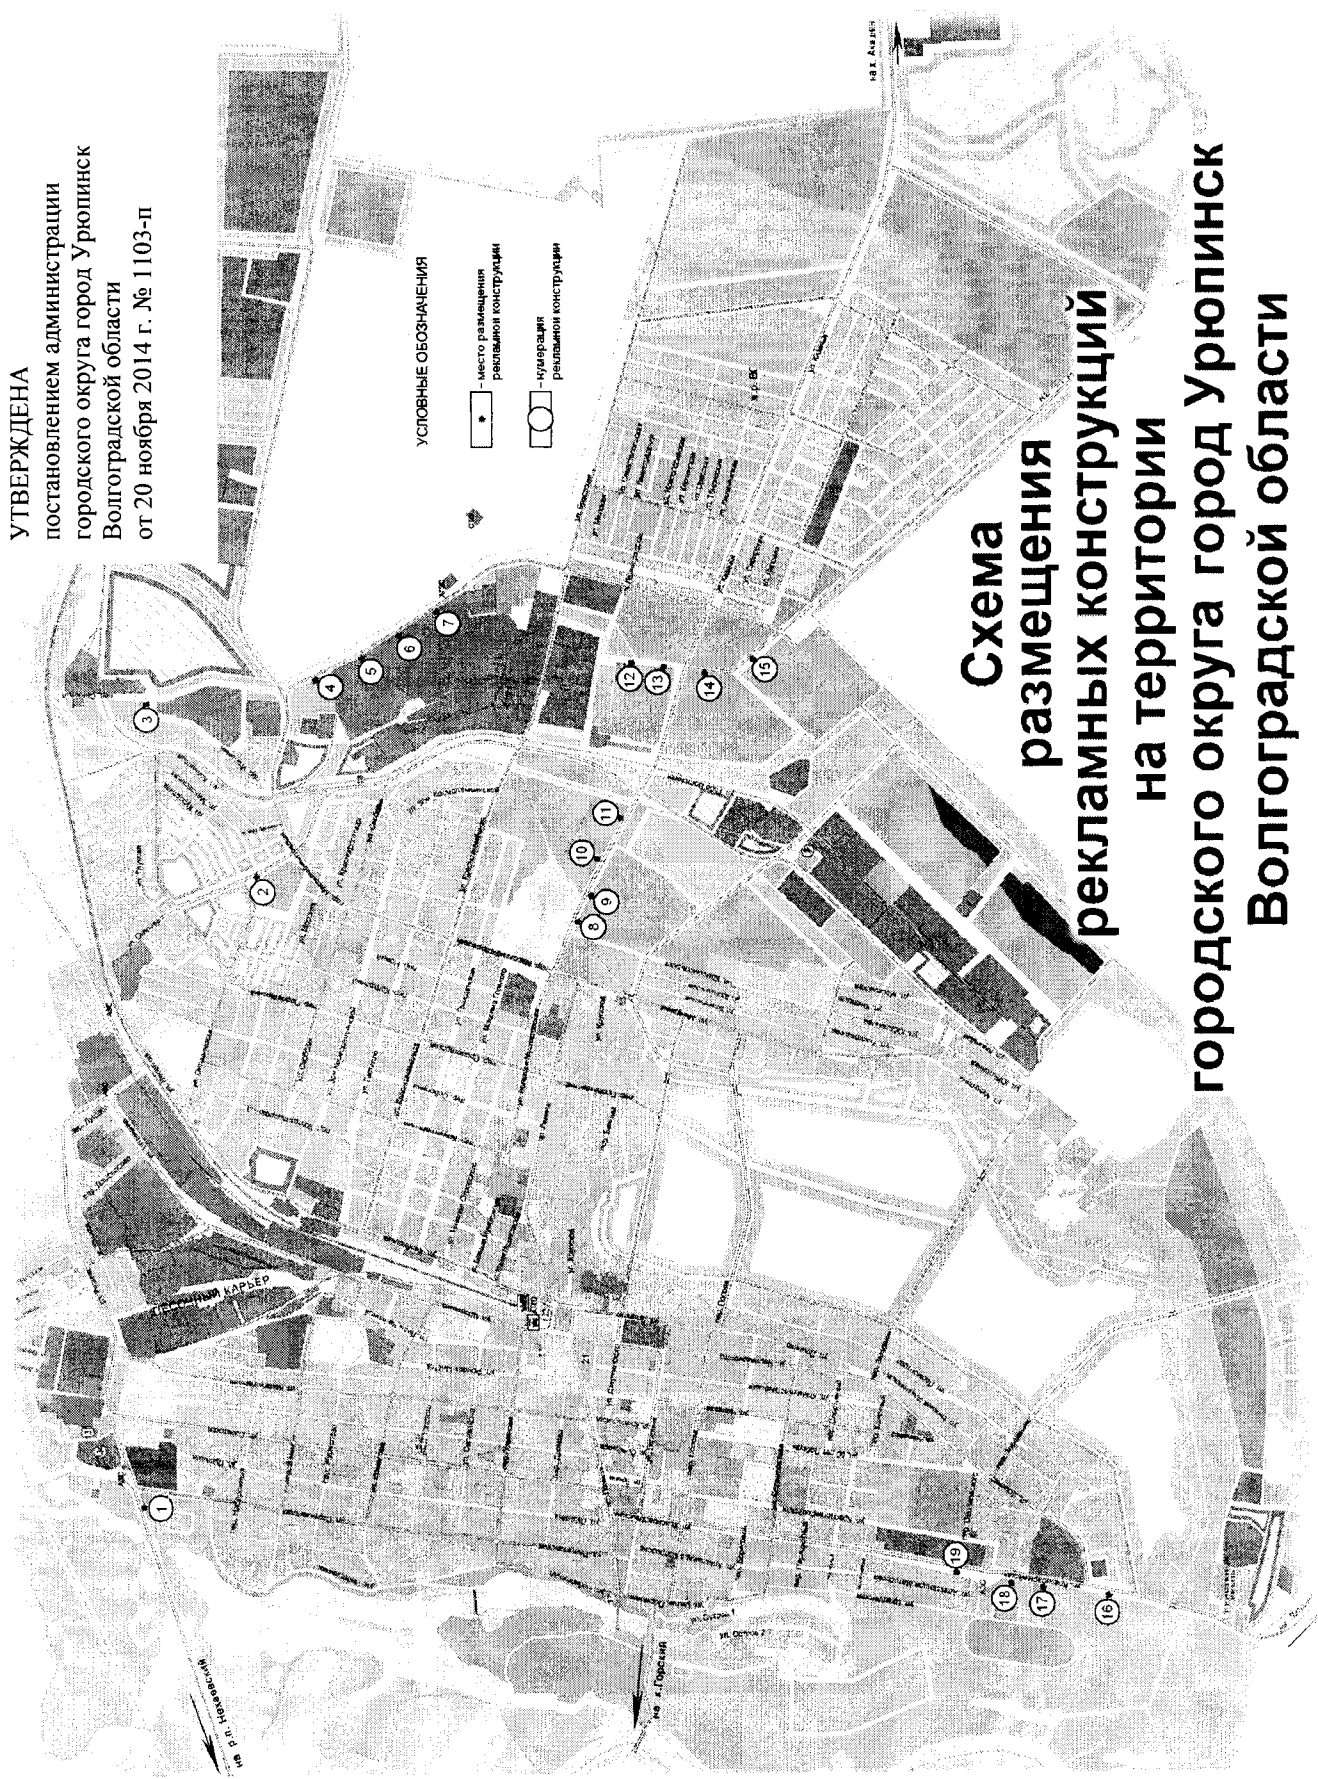


УТВЕРЖДЕНА
постановлением администрации
городского округа Урюпинск
Волгоградской области
от 20 ноября 2014 г. № 1103-п



**Схема
размещения
рекламных конструкций
на территории
городского округа Урюпинск
Волгоградской области**